
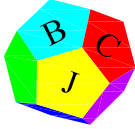


PROYECTO: Abaco Conductos aire	L'enginyer tècnic industrial: Sig.: D. Joan Cruz Boix	TITULAR: EnginyersIB		CODI: AB130803	FULL: 1
		EMPLACAMENT: C/ Sallers 25 , despatx 4 Inca		DATA: Agos 2013	
PLANOL DE: Conductos metàl·lics circulars aire			ESCALA: 1:50	DIN: A4	VERSIO: 1/2 140717

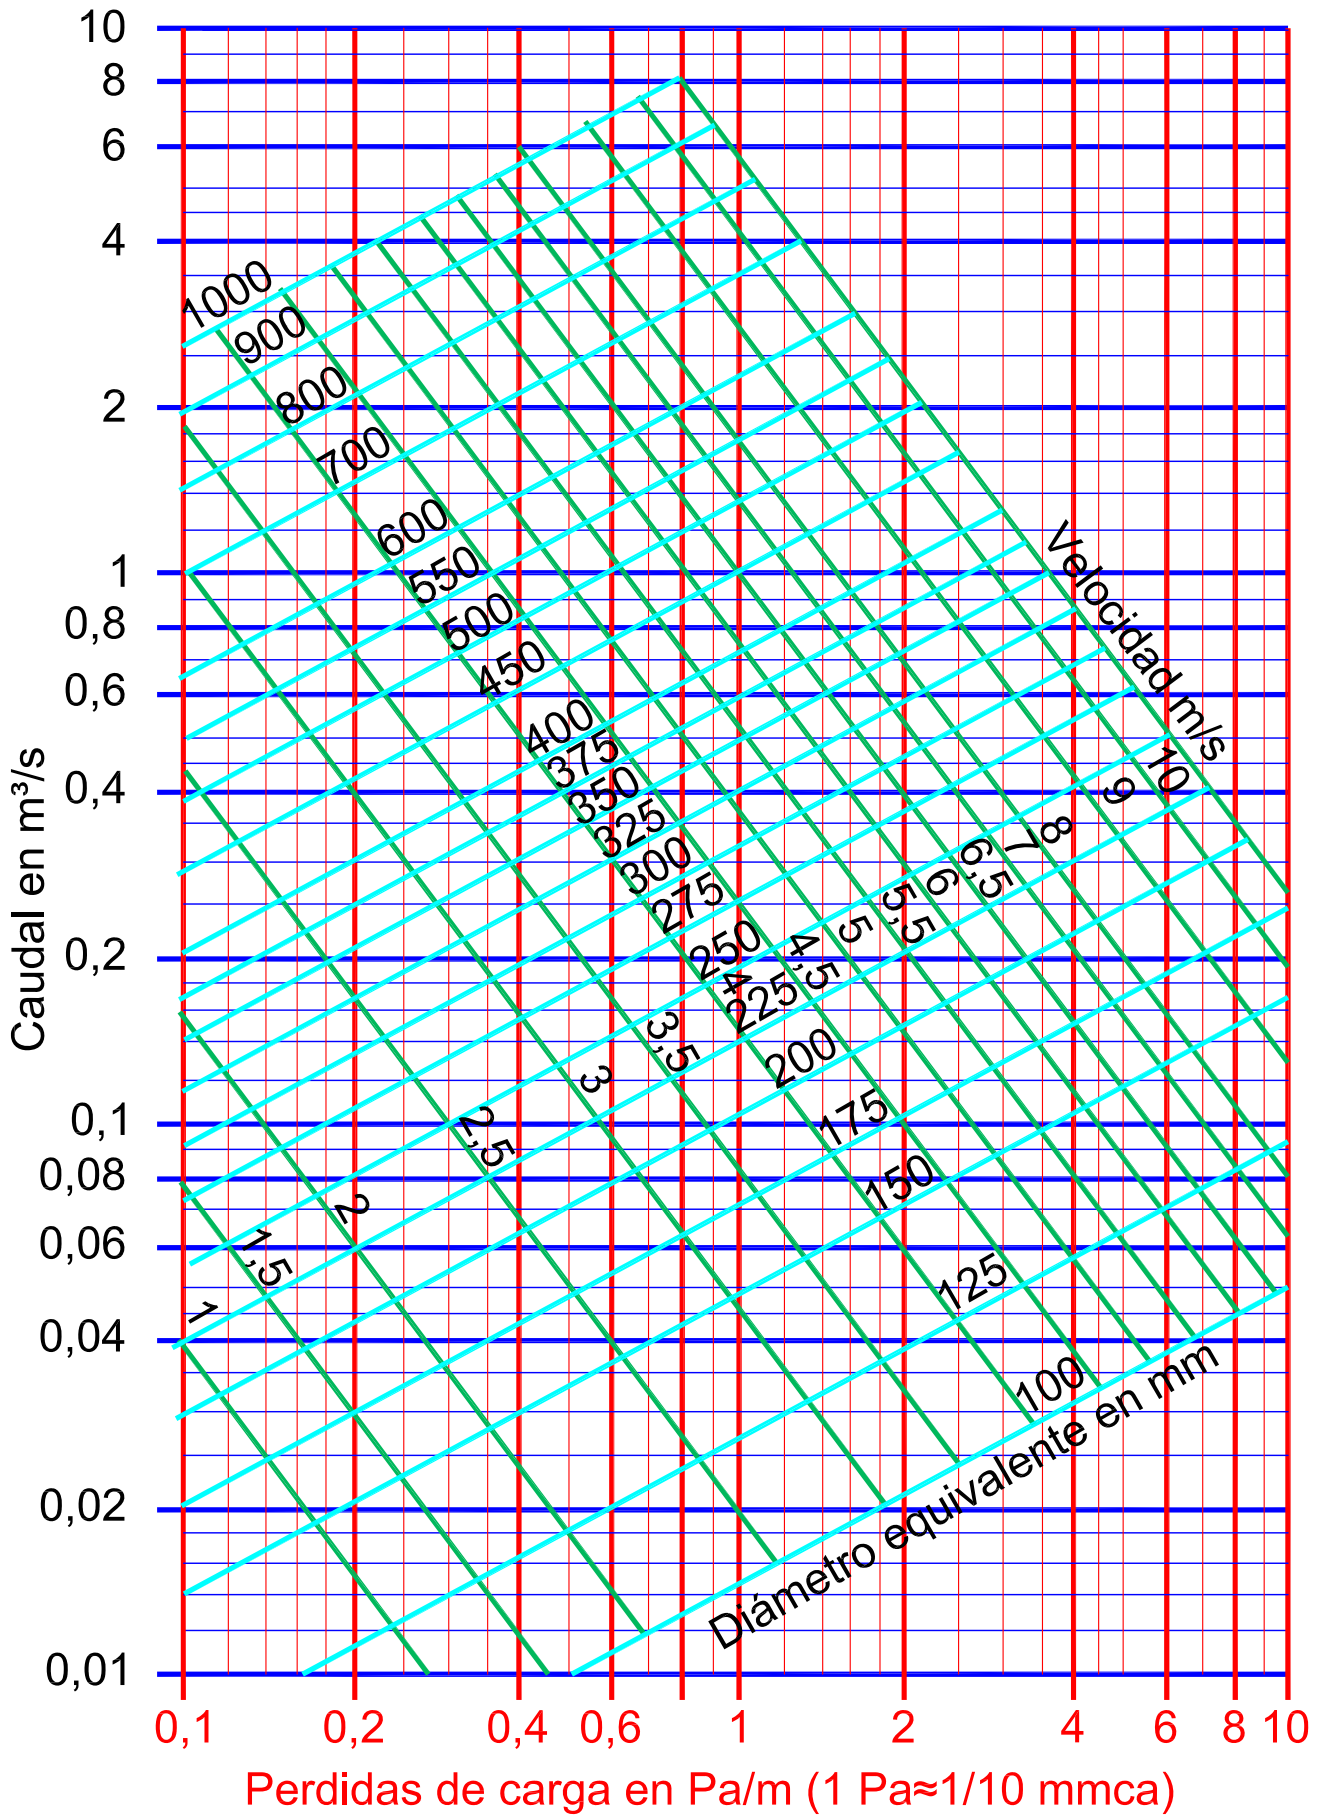


PROYECTO:
Abaco
Conductos aire

L'enginyer tècnic industrial:

 Sig.: D. Joan Cruz Boix

TITULAR: **EnginyersIB**
 EMPLAÇAMENT:
 C/ Sellaers 25 , despatx 4
 Inca
 PLANOL DE:
 Conductos Climaver aire

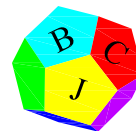

CODI:
AB130803
 DATA:
 Agos 2013
 ESCALA:
 1:50

FULL:
2
 DIN: **A4**
 VERSIÓ:
140717